
 
 
 
 
 


ÖVERSIKTSKARTA

-  = befintlig gemensamhetsanläggning
-  = område som utgår ur VILLSHÄRAD ga:3
-  = VILLSHÄRAD ga:3, nytt område för grönområde
-  = VILLSHÄRAD ga:3, nytt område, förvaltas som ängsmark
-  = VILLSHÄRAD ga:3, nytt område för väg

Kartan innehåller detaljer av olika kvalitet  
Samfälligheter och kan vara ofullständigt redovisade  
Servitut och ledningsrätter redovisas inte

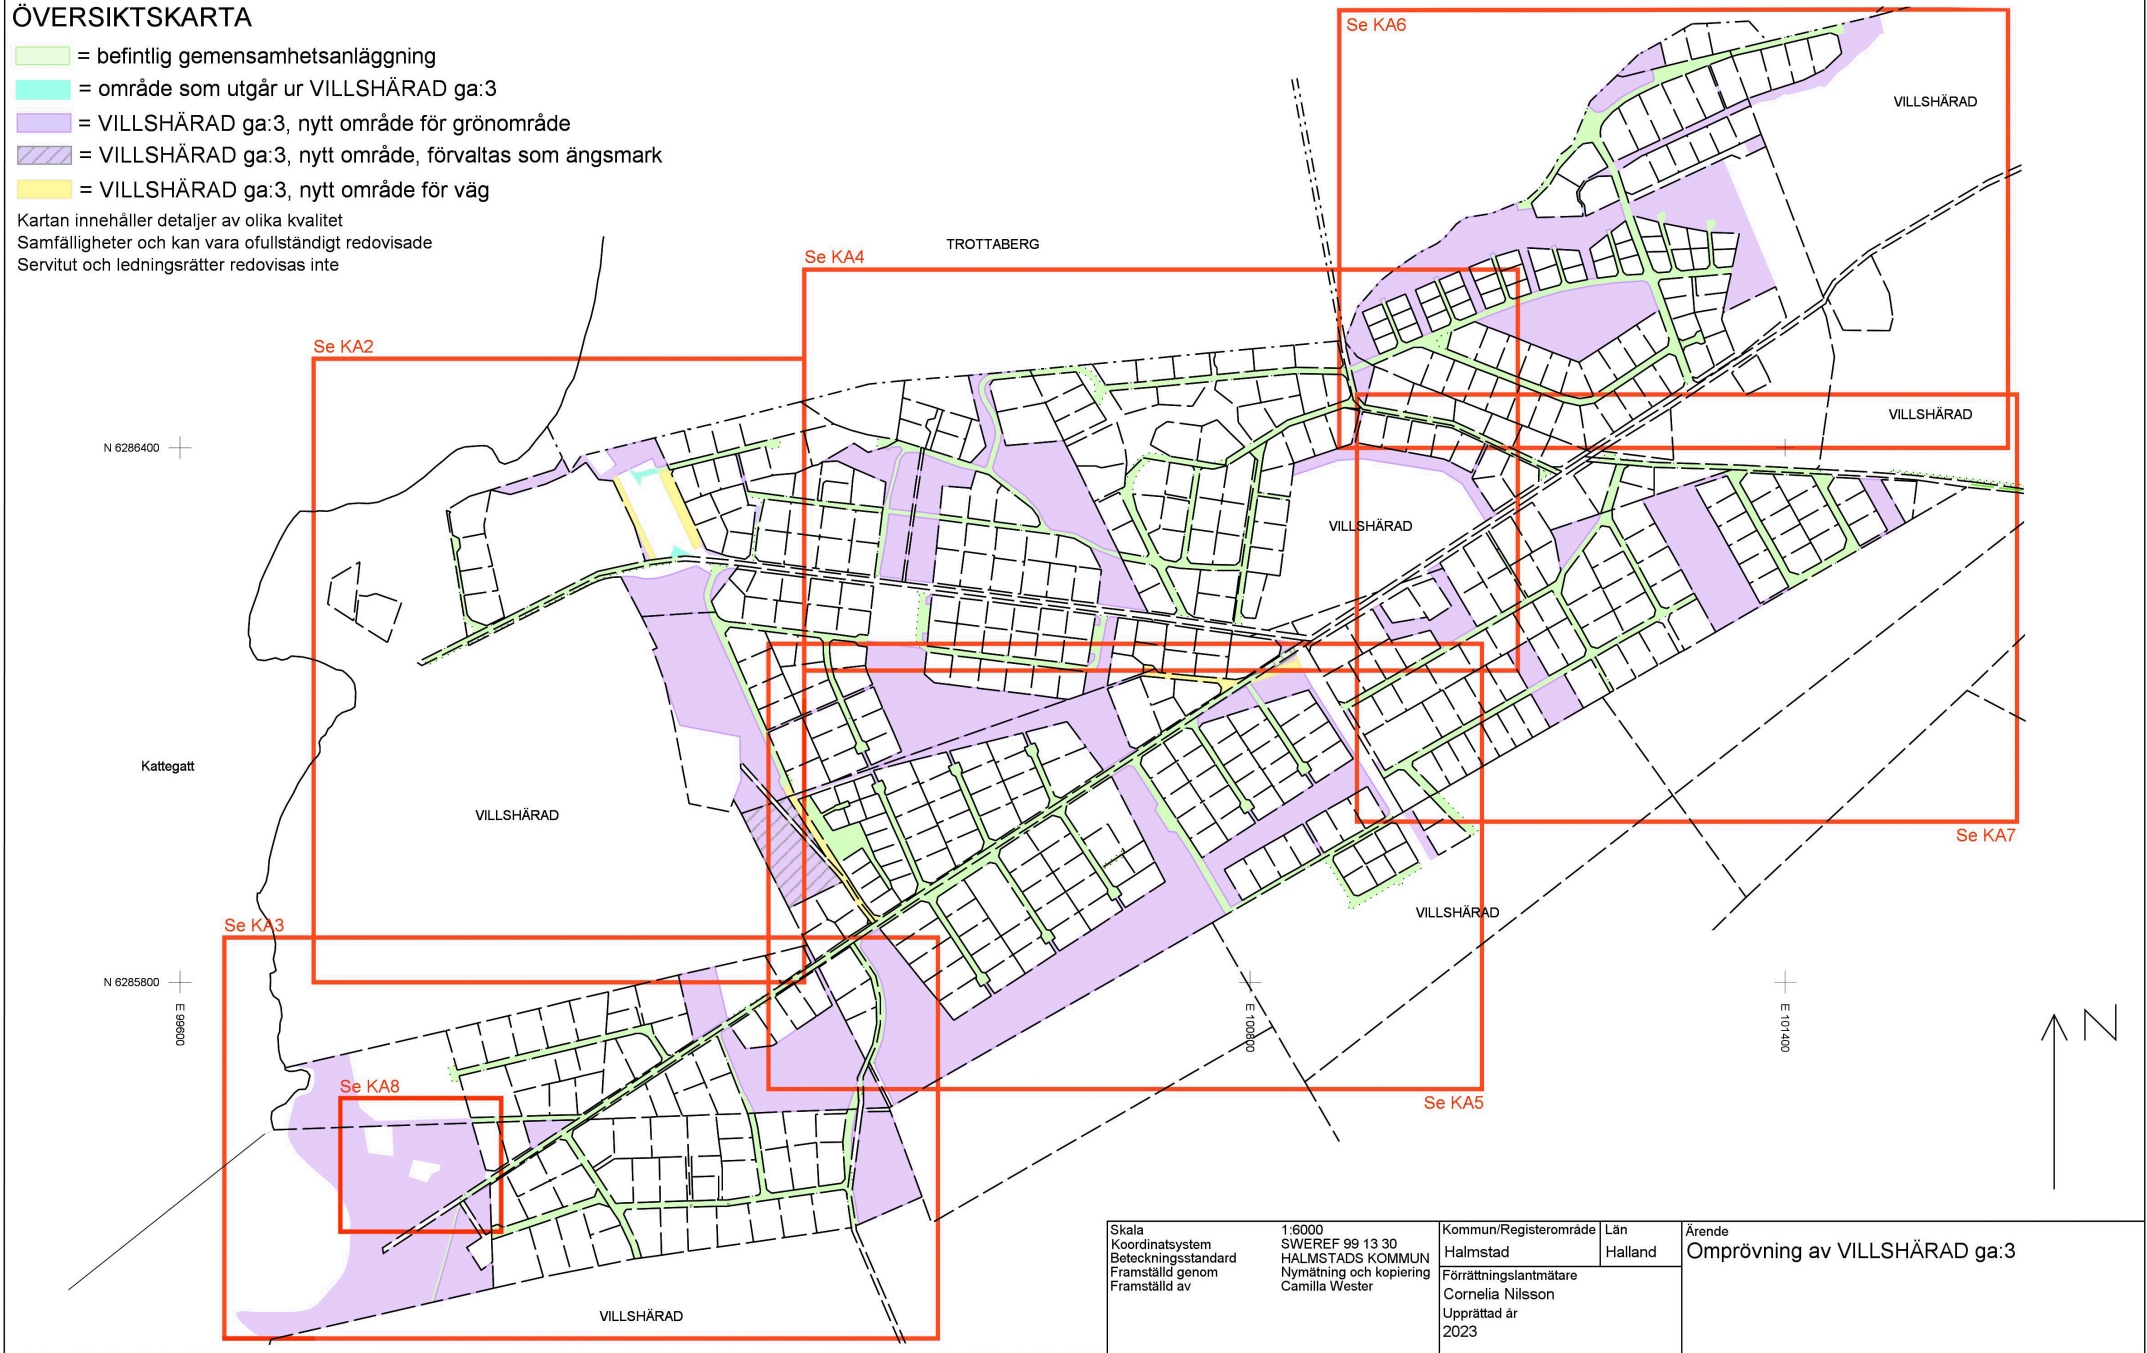


Skala Koordinatsystem Beteckningsstandard Framställd genom Framställd av	1:6000 SWEREF 99 13 30 HALMSTADS KOMMUN Nymätning och kopiering Camilla Wester	Kommun/Registerområde Län	Halmstad Halland	Ärende Omprövning av VILLSHÄRAD ga:3
		Förrättningslantmätare Upprättad år		
		Cornelia Nilsson 2023		

FASTIGHETSÄTTSLIG BESKRIVNING, aktbilaga BE1

- = befintlig gemensamhetsanläggning
- = område som utgår ur VILLSHÄRAD ga:3
- = VILLSHÄRAD ga:3, nytt område för grönområde
- = VILLSHÄRAD ga:3, nytt område, förvaltas som ängsmark
- = VILLSHÄRAD ga:3, nytt område för väg


Teckenförklaring

- 13:42 Fastighetsbeteckning
- 2 Områdesnummer
- - - Gränspunkt
- - - Fastighetsgräns
- - - Fastighetsgräns, ny
- x - x - Fastighetsgräns, utgående
- - - Traktgräns
- - - Vattendrag/dike
- - - Stenmur
- - - Staket
- - - Vägkant
- ⊠ Byggnad

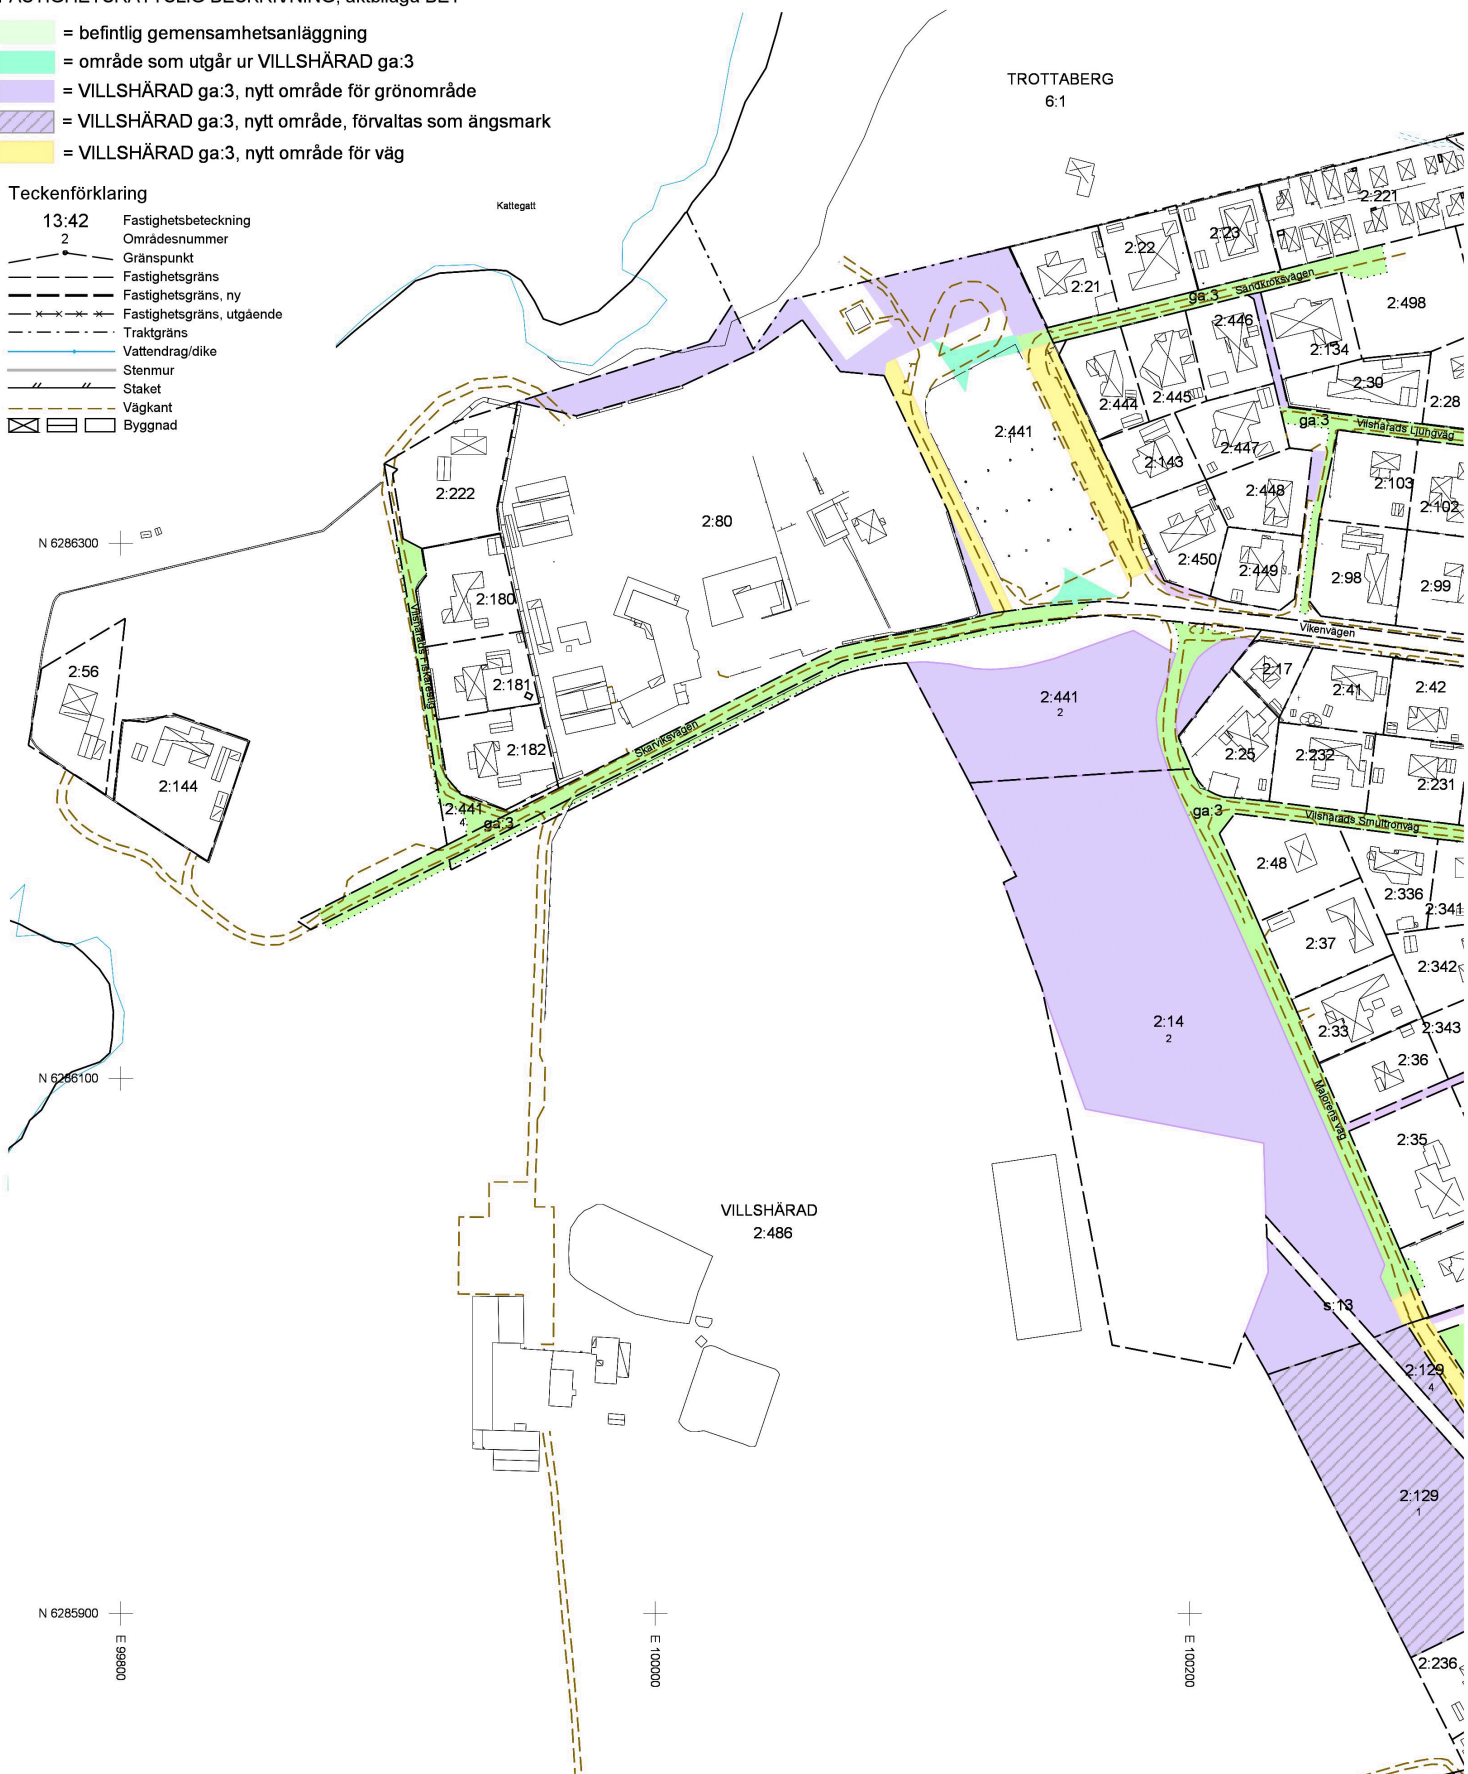

Kartan innehåller detaljer av olika kvalitet  
Samfälligheter och kan vara ofullständigt redovisade  
Servitut och ledningsrätter redovisas inte

Skala Koordinatsystem Beteckningsstandard Framställd genom Framställd av	1:2000 SWEREF 99 13 30 HALMSTADS KOMMUN Nymätning och kopiering Camilla Wester	Kommun/Registerområde Halmstad	Län Halland	Ärende Omprövning av VILLSHÄRAD ga:3
		Förregistreringslantmätare Cornelia Nilsson		
		Upprättad år 2023		

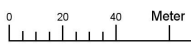




FASTIGHETSÄTTSLIG BESKRIVNING, aktbilaga BE1

- = befintlig gemensamhetsanläggning
- = VILLSHÄRAD ga:3, nytt område för grönområde
- = VILLSHÄRAD ga:3, nytt område för väg

Teckenförklaring, se KA2  
Kartan innehåller detaljer av olika kvalitet  
Samfälligheter kan vara ofullständigt redovisade  
Servitut och ledningsrätter redovisas inte

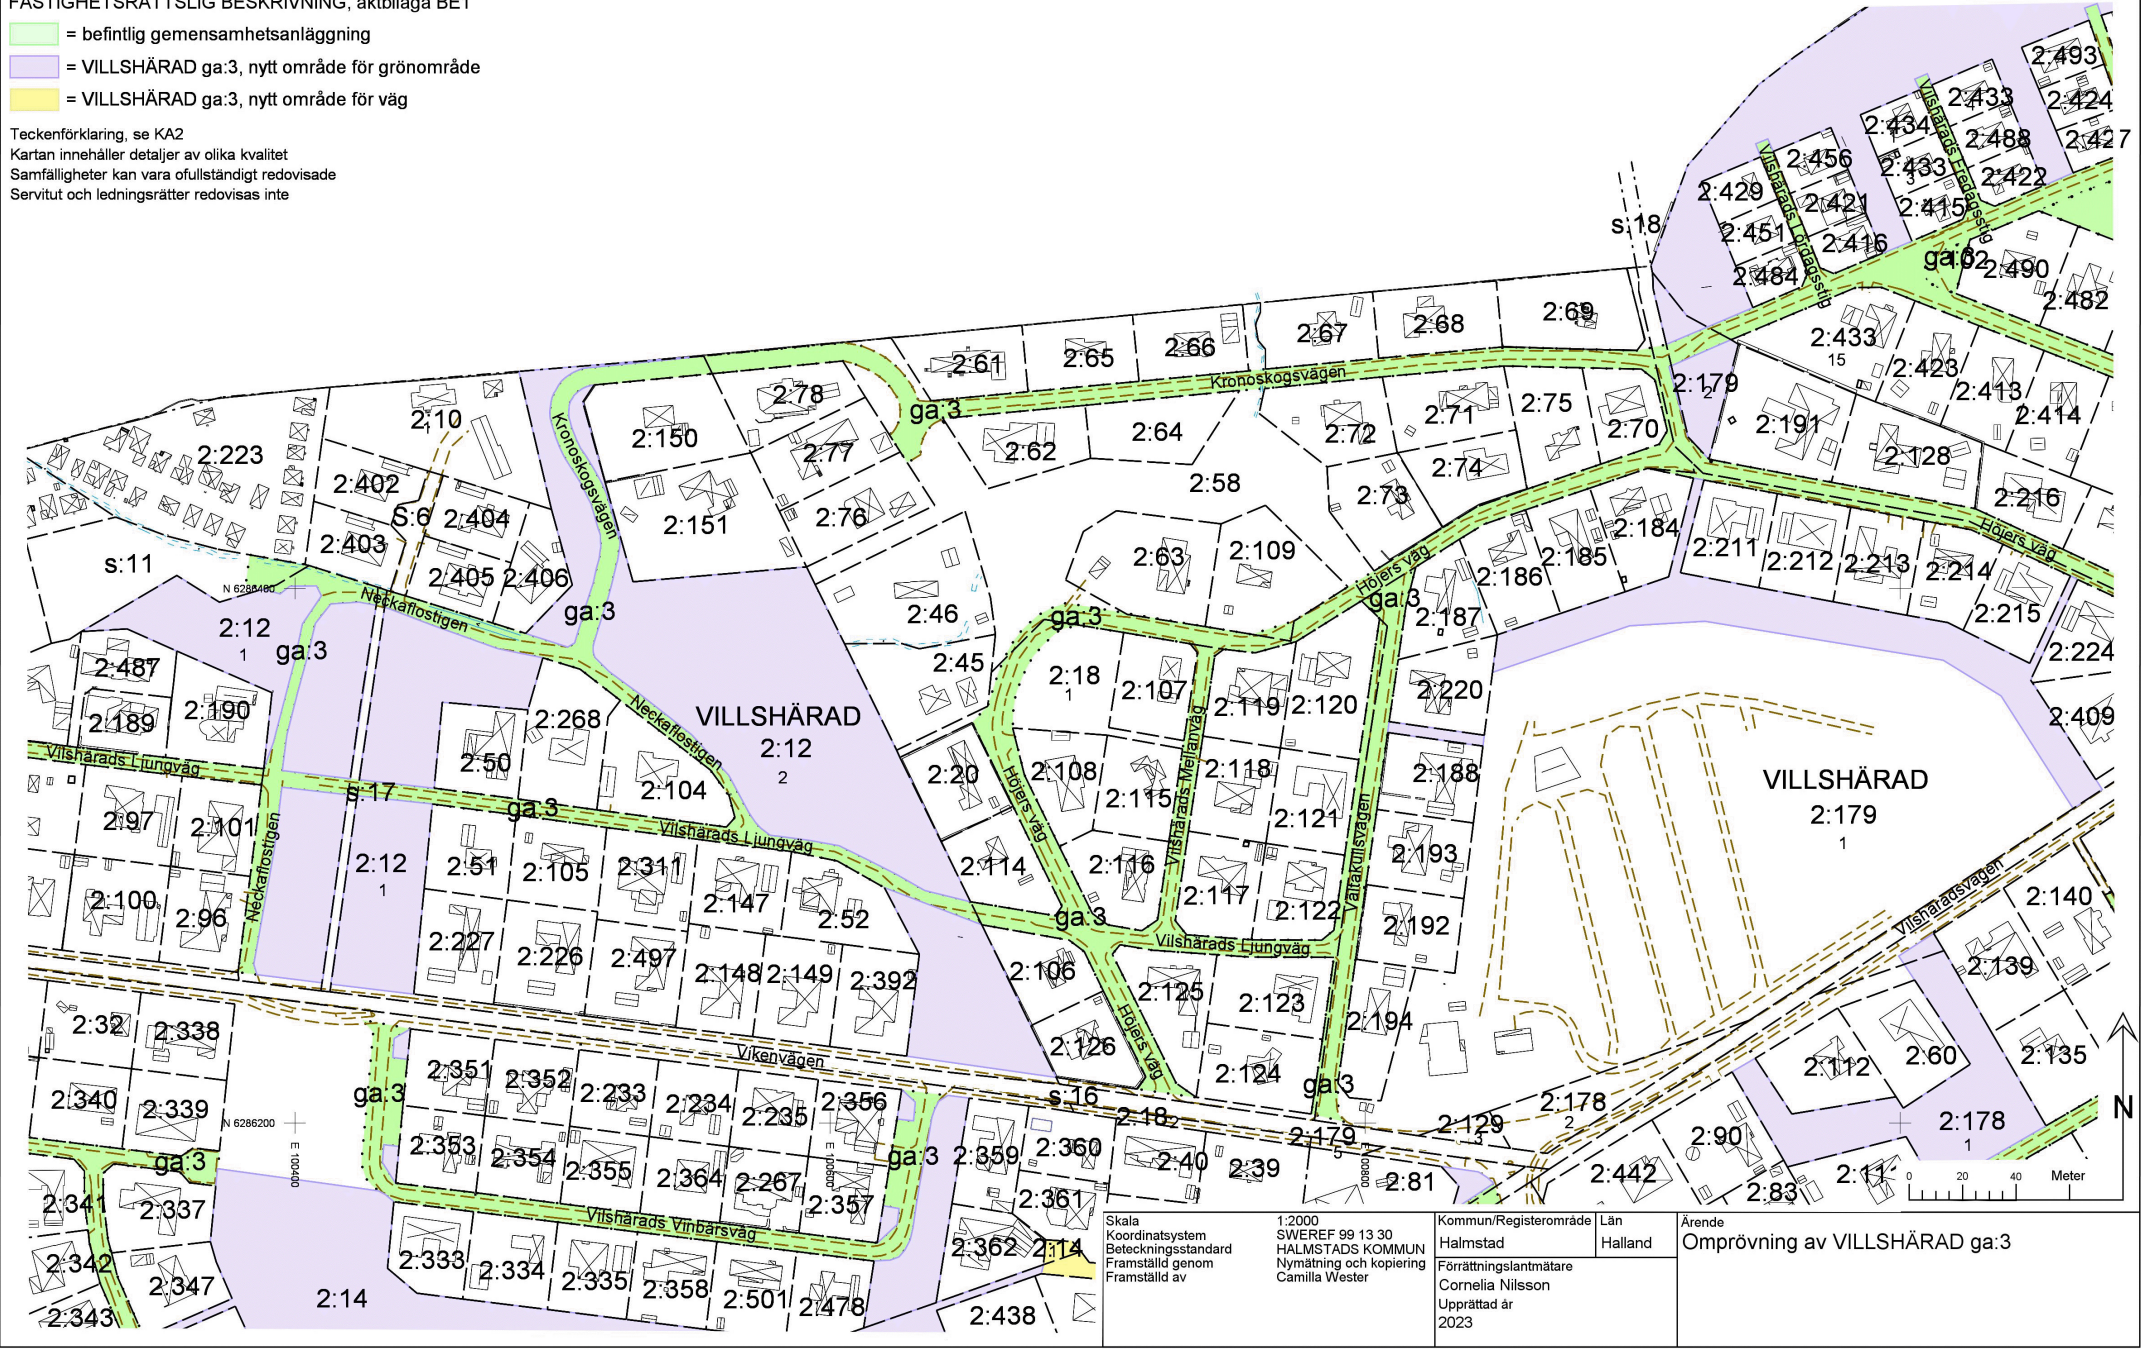


Skala Koordinatsystem Beteckningsstandard Framställt genom Framställt av	1:2000 SWEREF 99 13 30 HALMSTADS KOMMUN Nymätning och kopiering Camilla Wester	Kommun/Registerområde Halmstad	Län Halland	Ärende Omprövning av VILLSHÄRAD ga:3
		Förrättningslantmätare Cornelia Nilsson Upprättad år 2023		





FASTIGHETSÄTTSLIG BESKRIVNING, akbilaga BE1

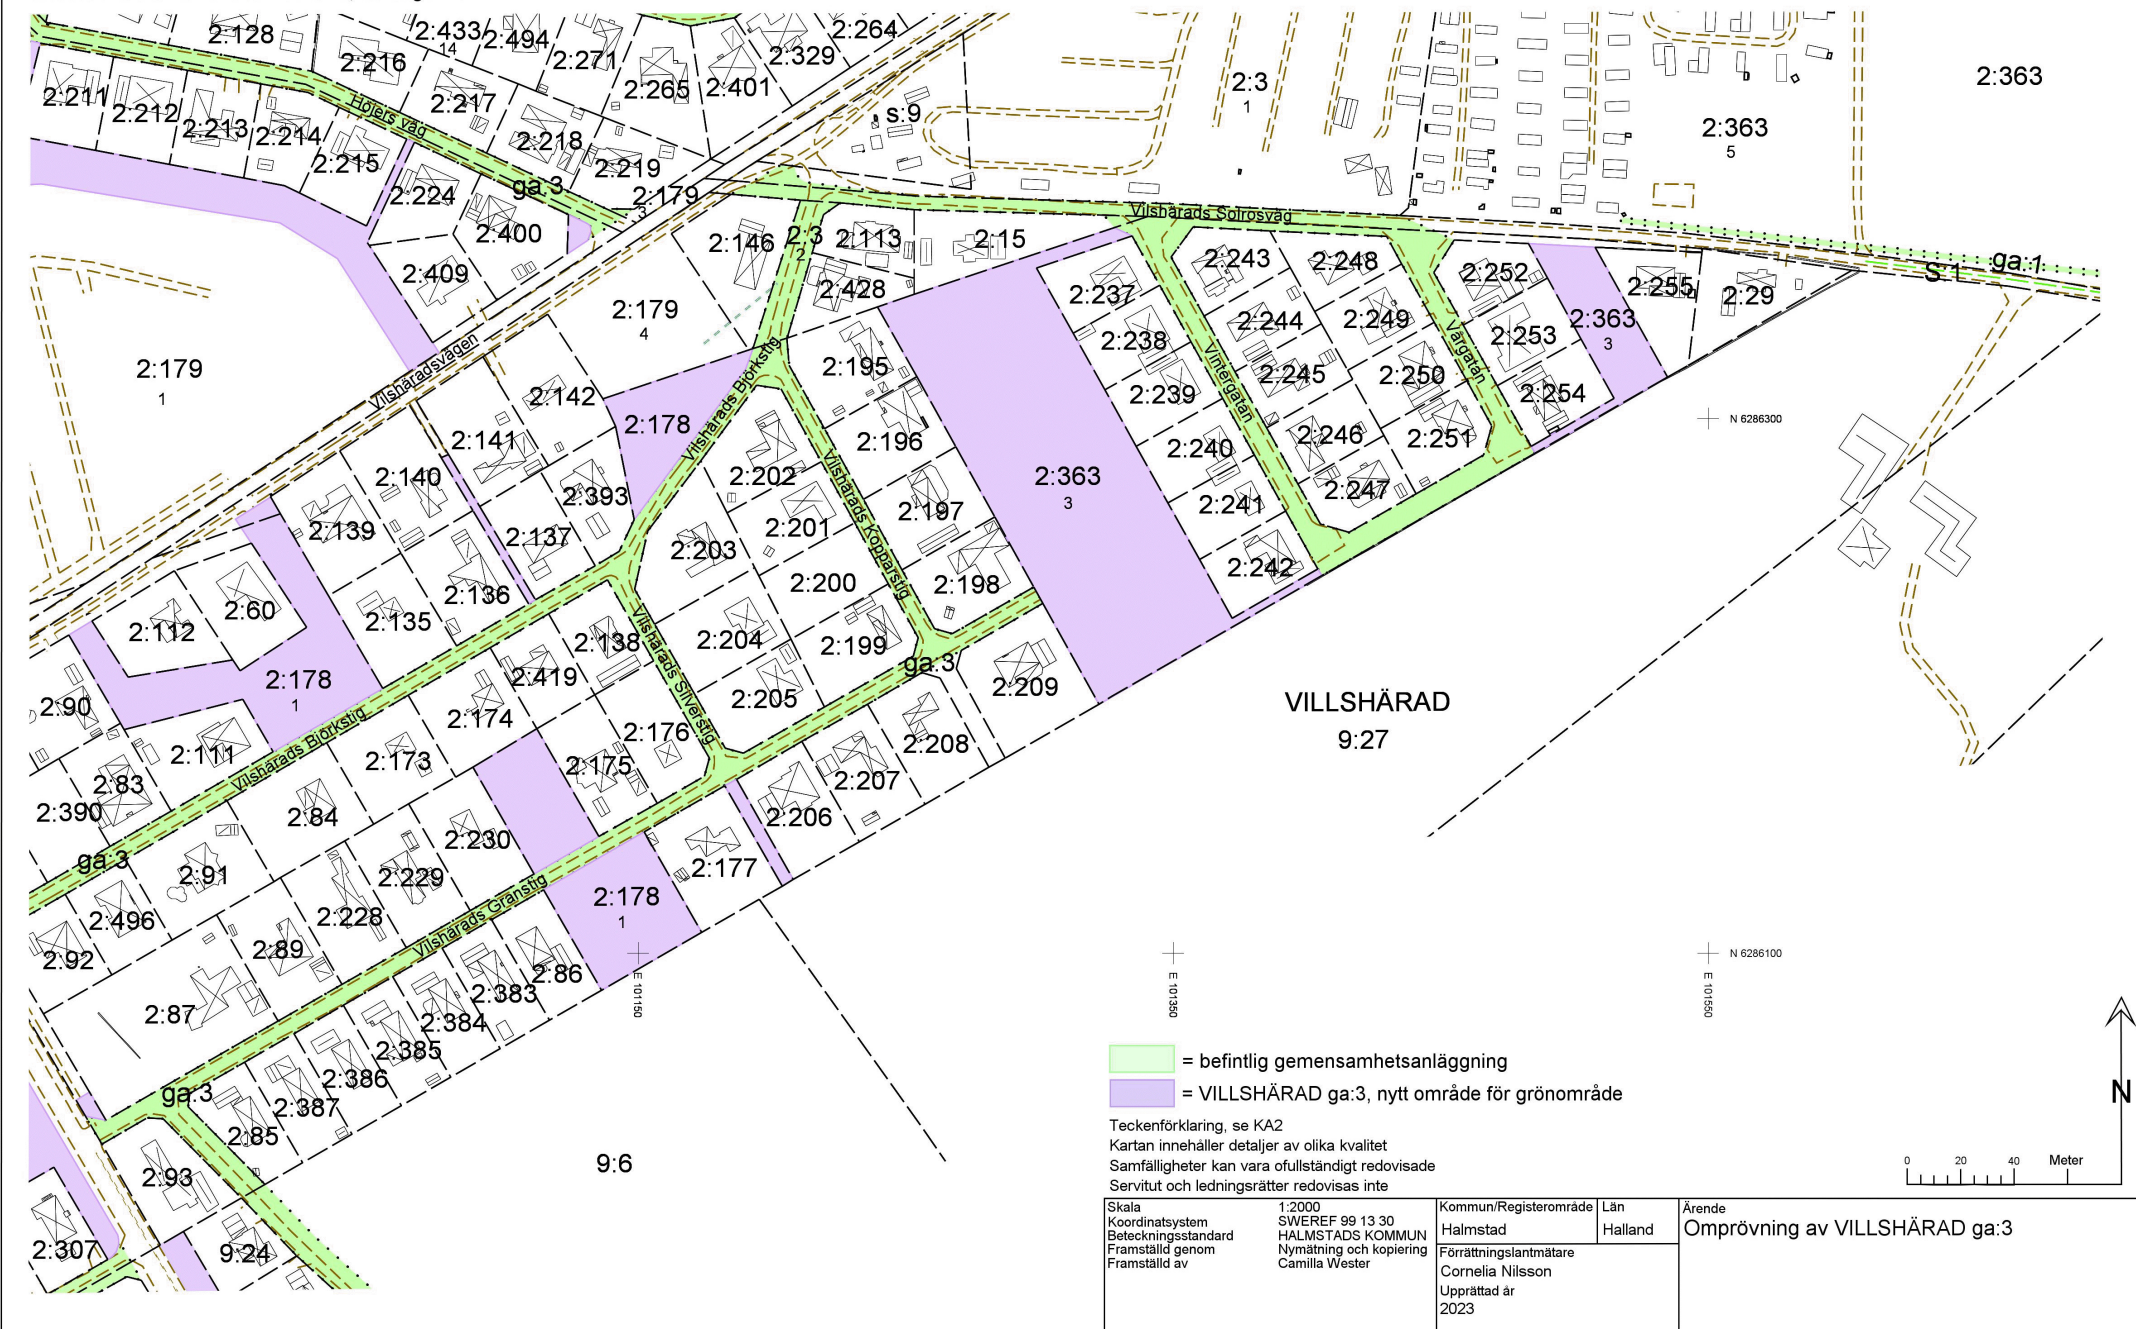

- = befintlig gemensamhetsanläggning
- = VILLSHÄRAD ga:3, nytt område för grönområde

Teckenförklaring, se KA2  
Kartan innehåller detaljer av olika kvalitet  
Samfälligheter kan vara ofullständigt redovisade  
Servitut och ledningsrätter redovisas inte

Skala Koordinatsystem Beteckningsstandard Framställt genom Framställt av	1:2000 SWEREF 99 13 30 HALMSTADS KOMMUN Nymätning och kopiering Camilla Wester	Kommun/Registerområde Län	Halmstad Halland	Ärende Omprövning av VILLSHÄRAD ga:3
		Förärrättningslantmätare Cornelia Nilsson Upprättad år 2023		

FASTIGHETSÄTTSLIG BESKRIVNING, aktbilaga BE1


■ = VILLSHÄRAD ga:3, nytt område för grönområde

Områden för arrendetomterna 40 och 42 upplåts inte till VILLSHÄRAD ga:3

Teckenförklaring se KA2

Kartan innehåller detaljer av olika kvalitet

Servitut och ledningar redovisas inte

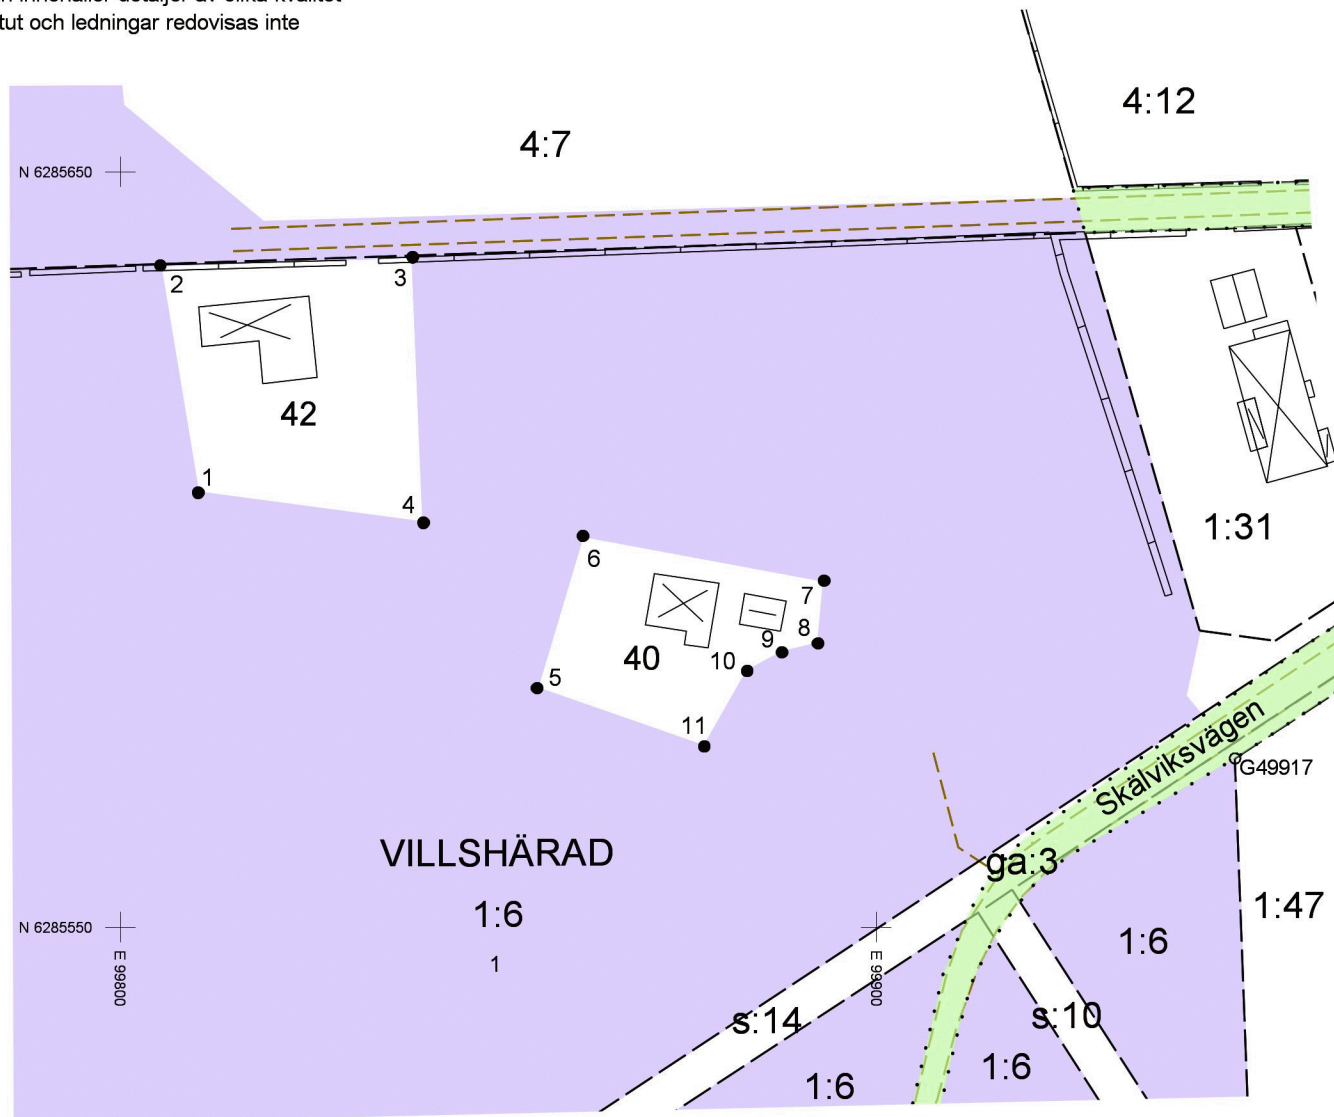

Koordinater rättighetspunkter:

	N	E
1	6285607.52	99810.31
2	6285637.61	99805.27
3	6285638.69	99838.68
4	6285603.54	99840.11
5	6285581.64	99855.13
6	6285601.79	99861.20
7	6285595.89	99893.11
8	6285587.56	99892.29
9	6285586.39	99887.53
10	6285583.94	99882.91
11	6285573.96	99877.25

Samtliga punkter är markerade med rör i mark

Mätmetod: GNSS Nätverks-RTK med mätkvalitet 0,05m



Skala Koordinatsystem Beteckningsstandard Framställd genom Framställd av	1:1000 SWEREF 99 13 30 HALMSTADS KOMMUN Nymätning och kopiering Camilla Wester	Kommun/Registerområde Län	Halmstad Halland	Ärende Omprövning av VILLSHÄRAD ga:3
		Förrättningslantmätare Cornelia Nilsson Upprättad år 2023		

**Akt 1380K-2022/85**